

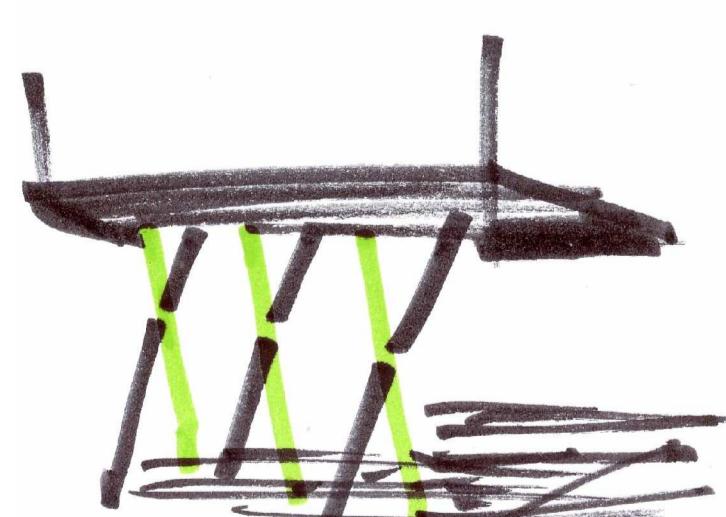
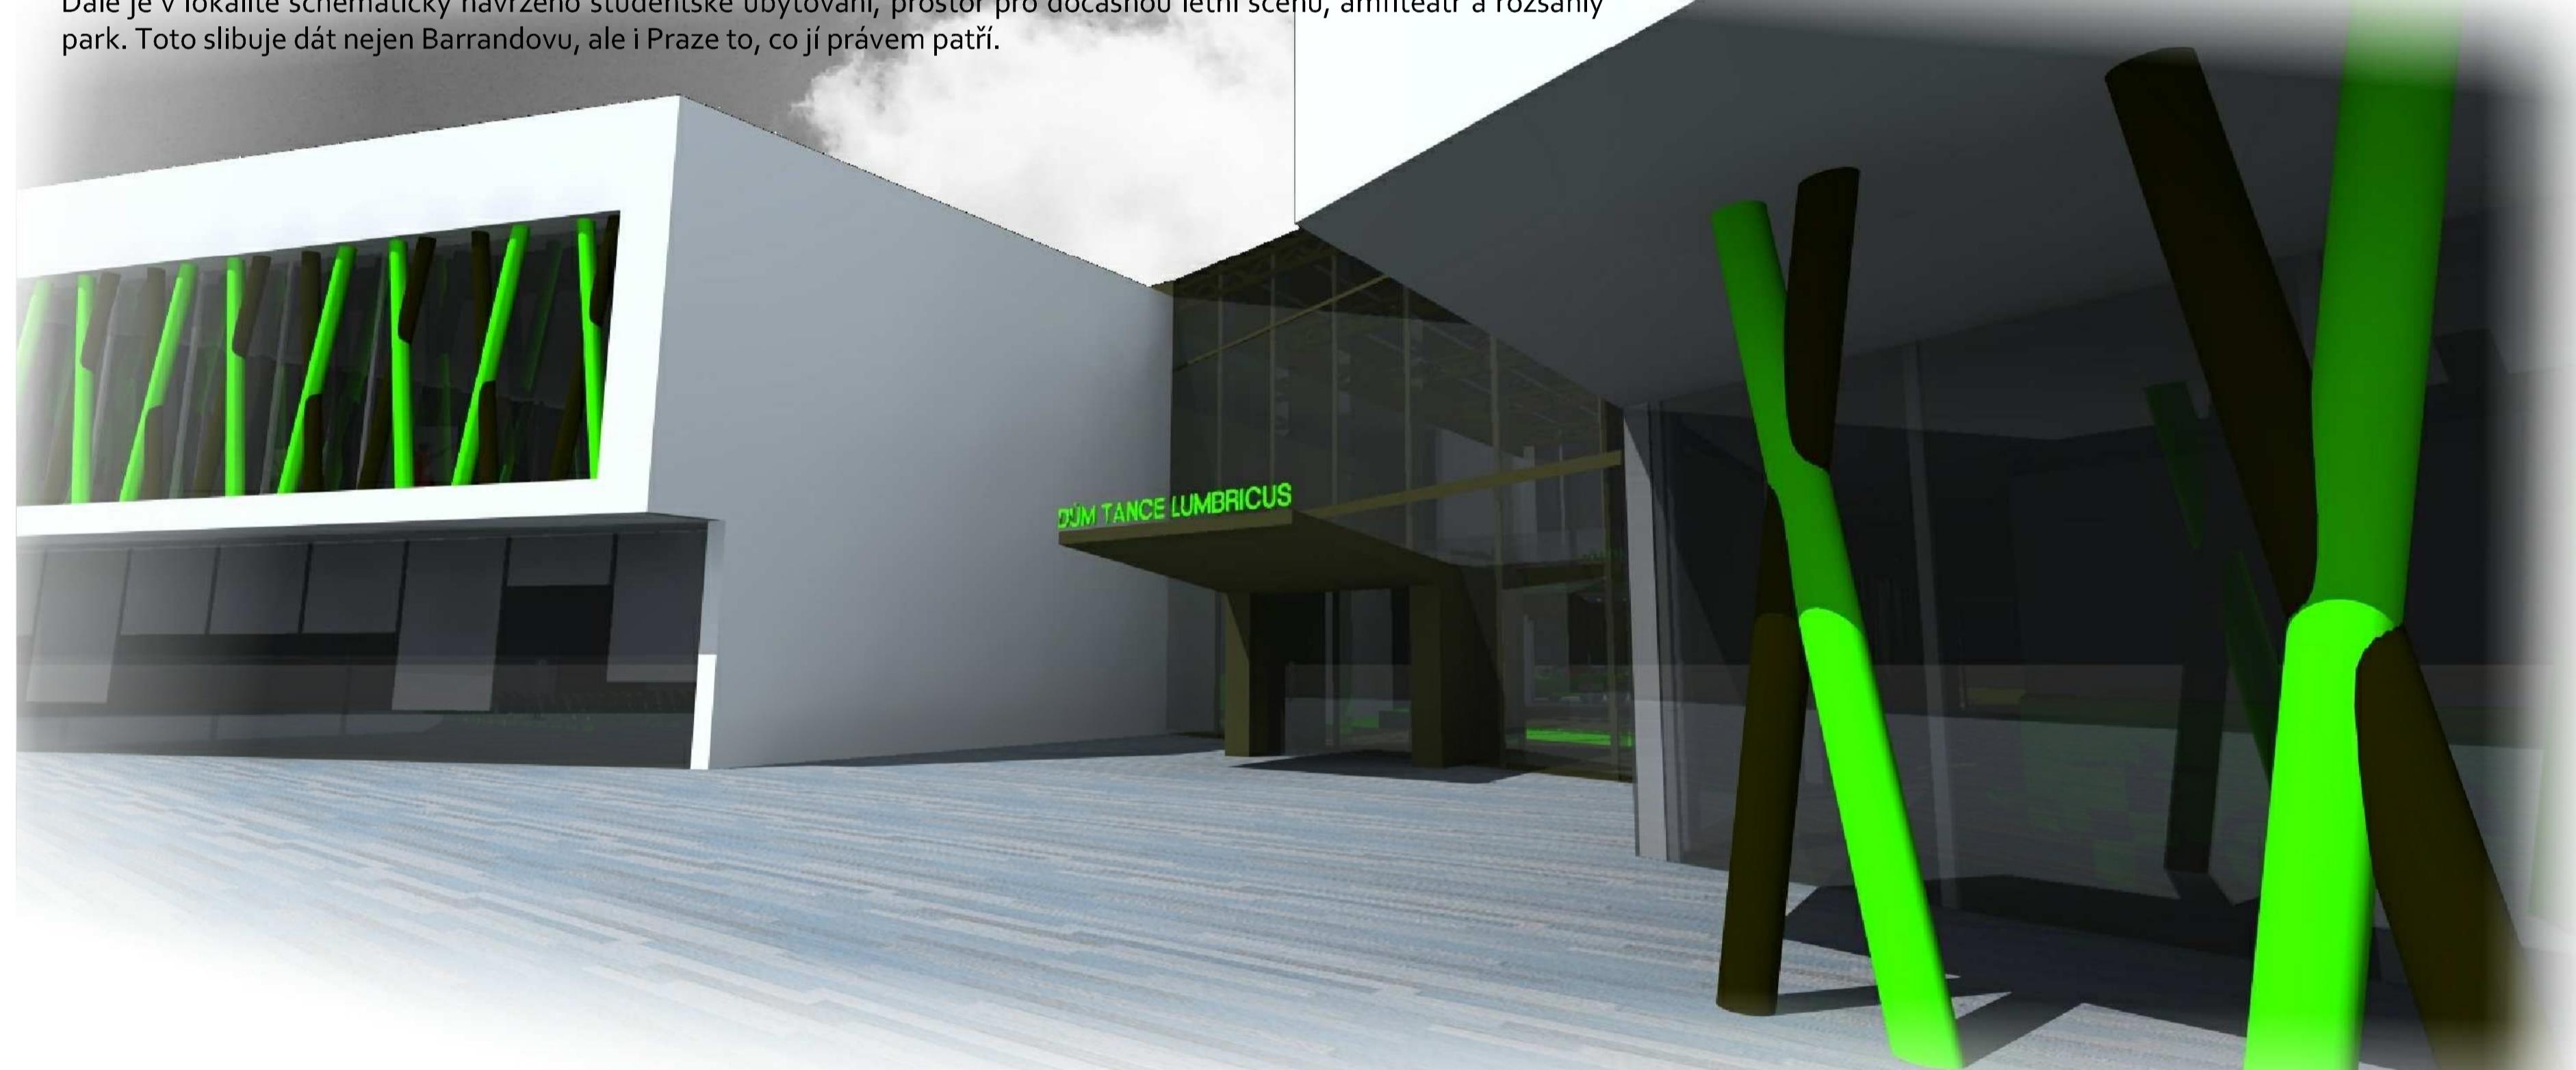
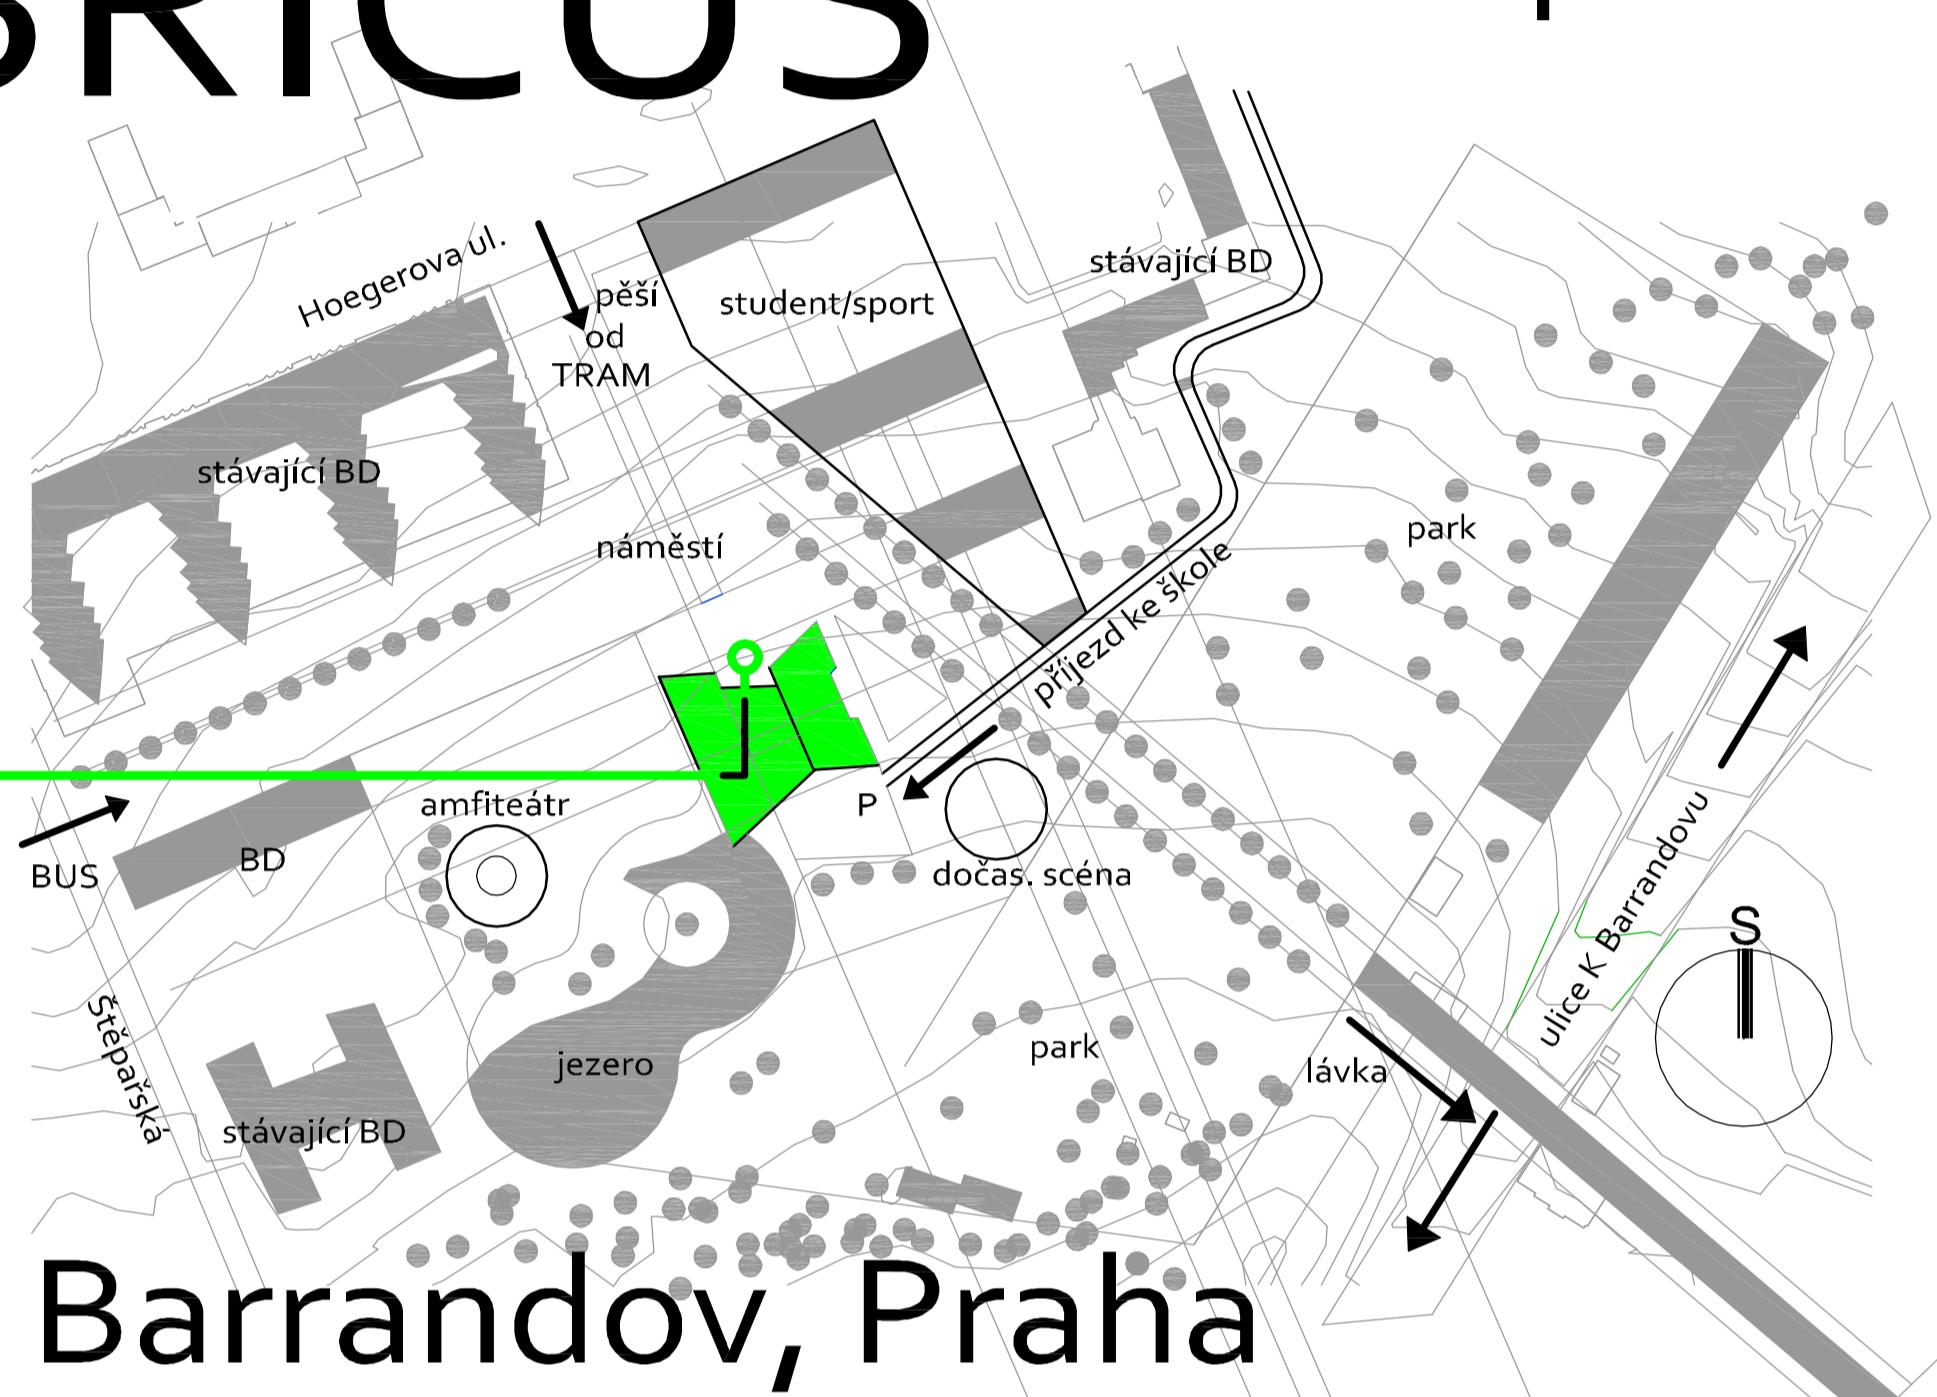
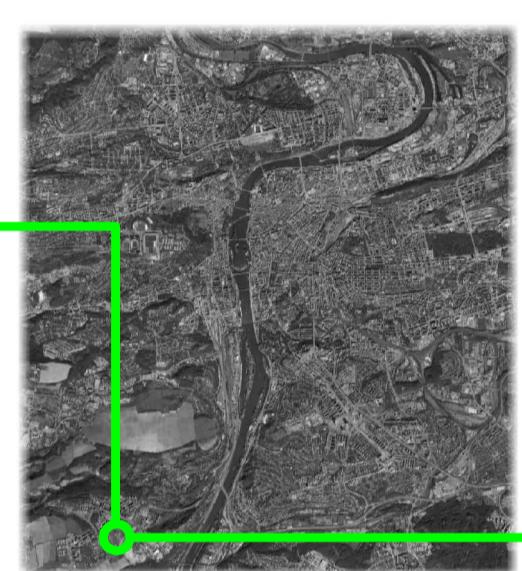


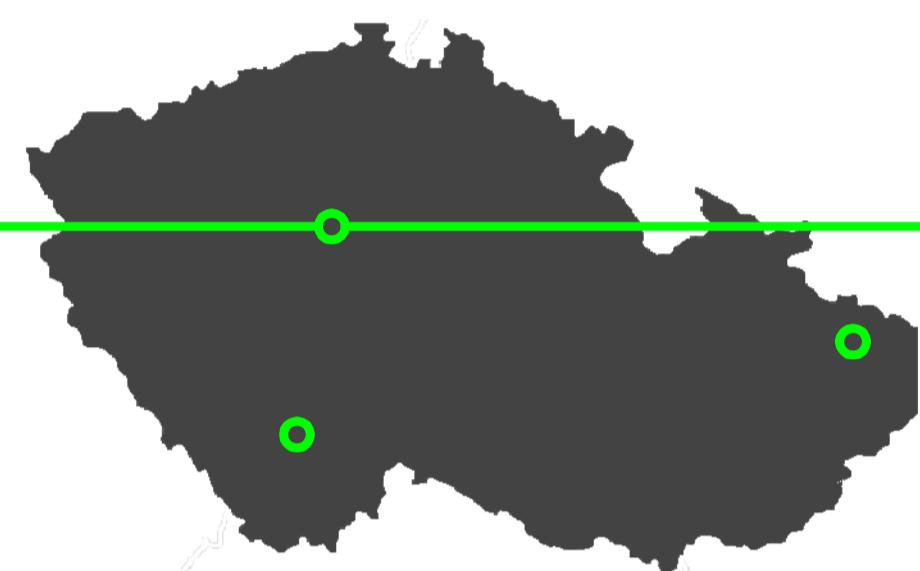

DŮM TANCE LUMBRICUS ..smím prosit?

50°1'52"N, 14°22'40"E

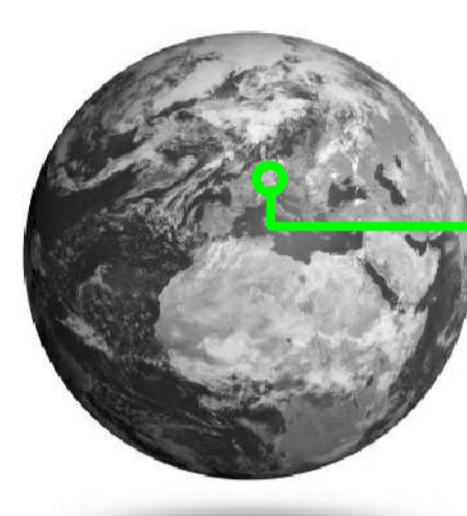

Petr Žížala


nA-6-8

ATT6


Mezera, Kalivoda, Housa



MOTTO:
"Tanec je skrytý jazyk duše"
Martha Graham

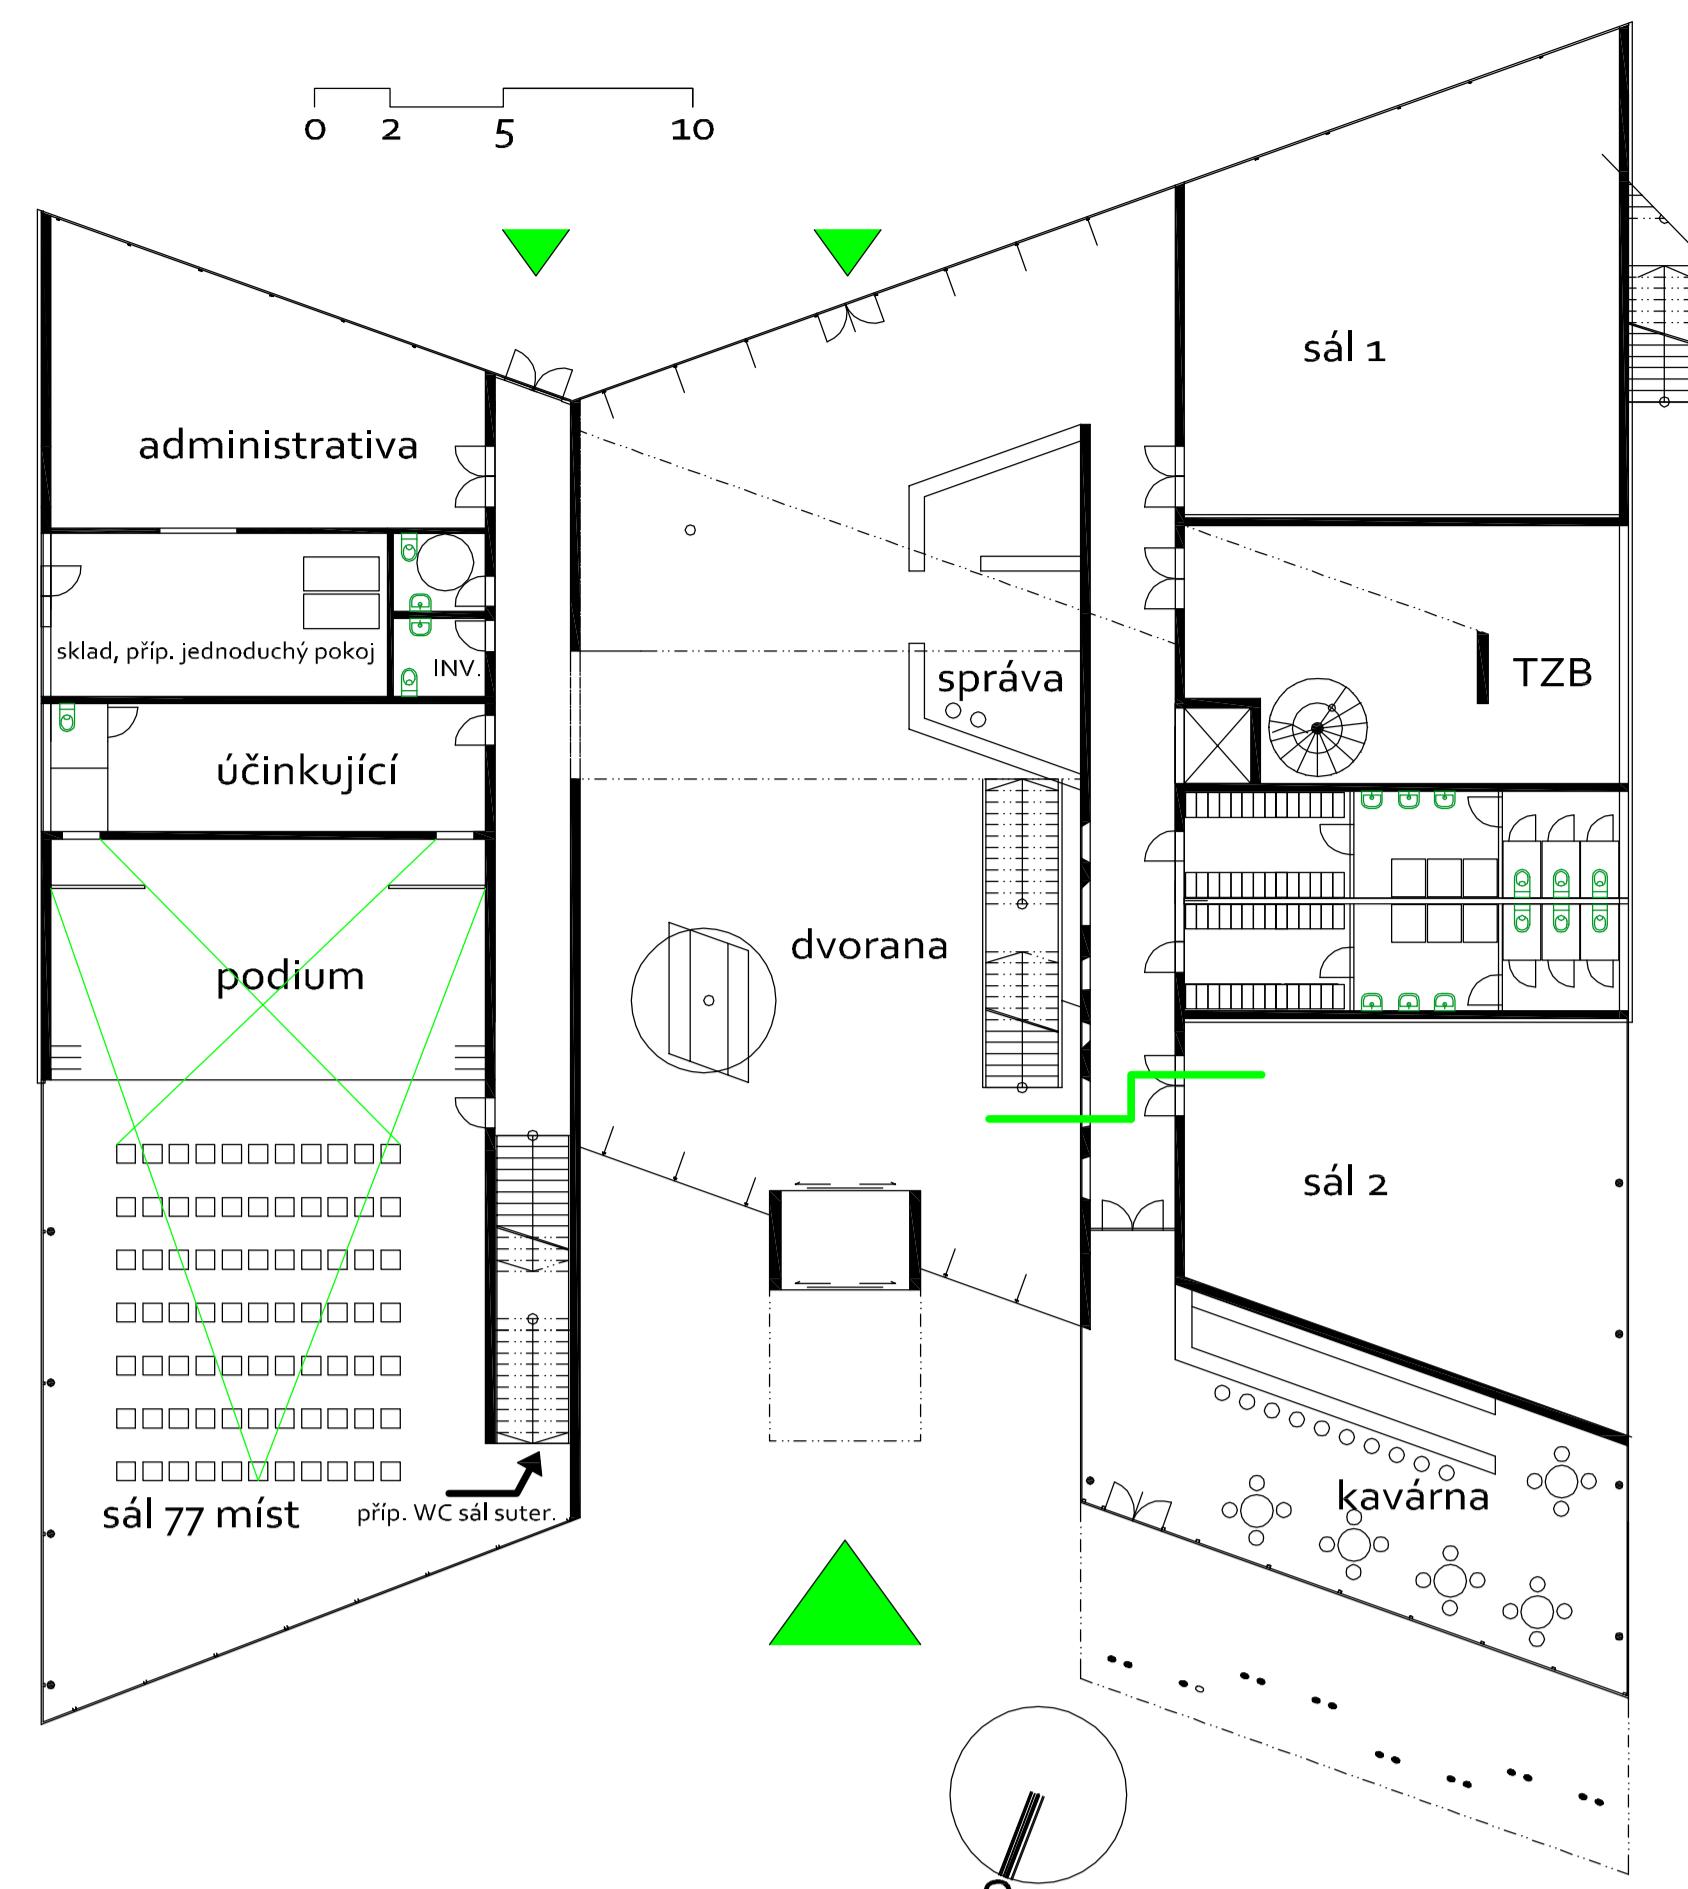

1.NP (vstup)

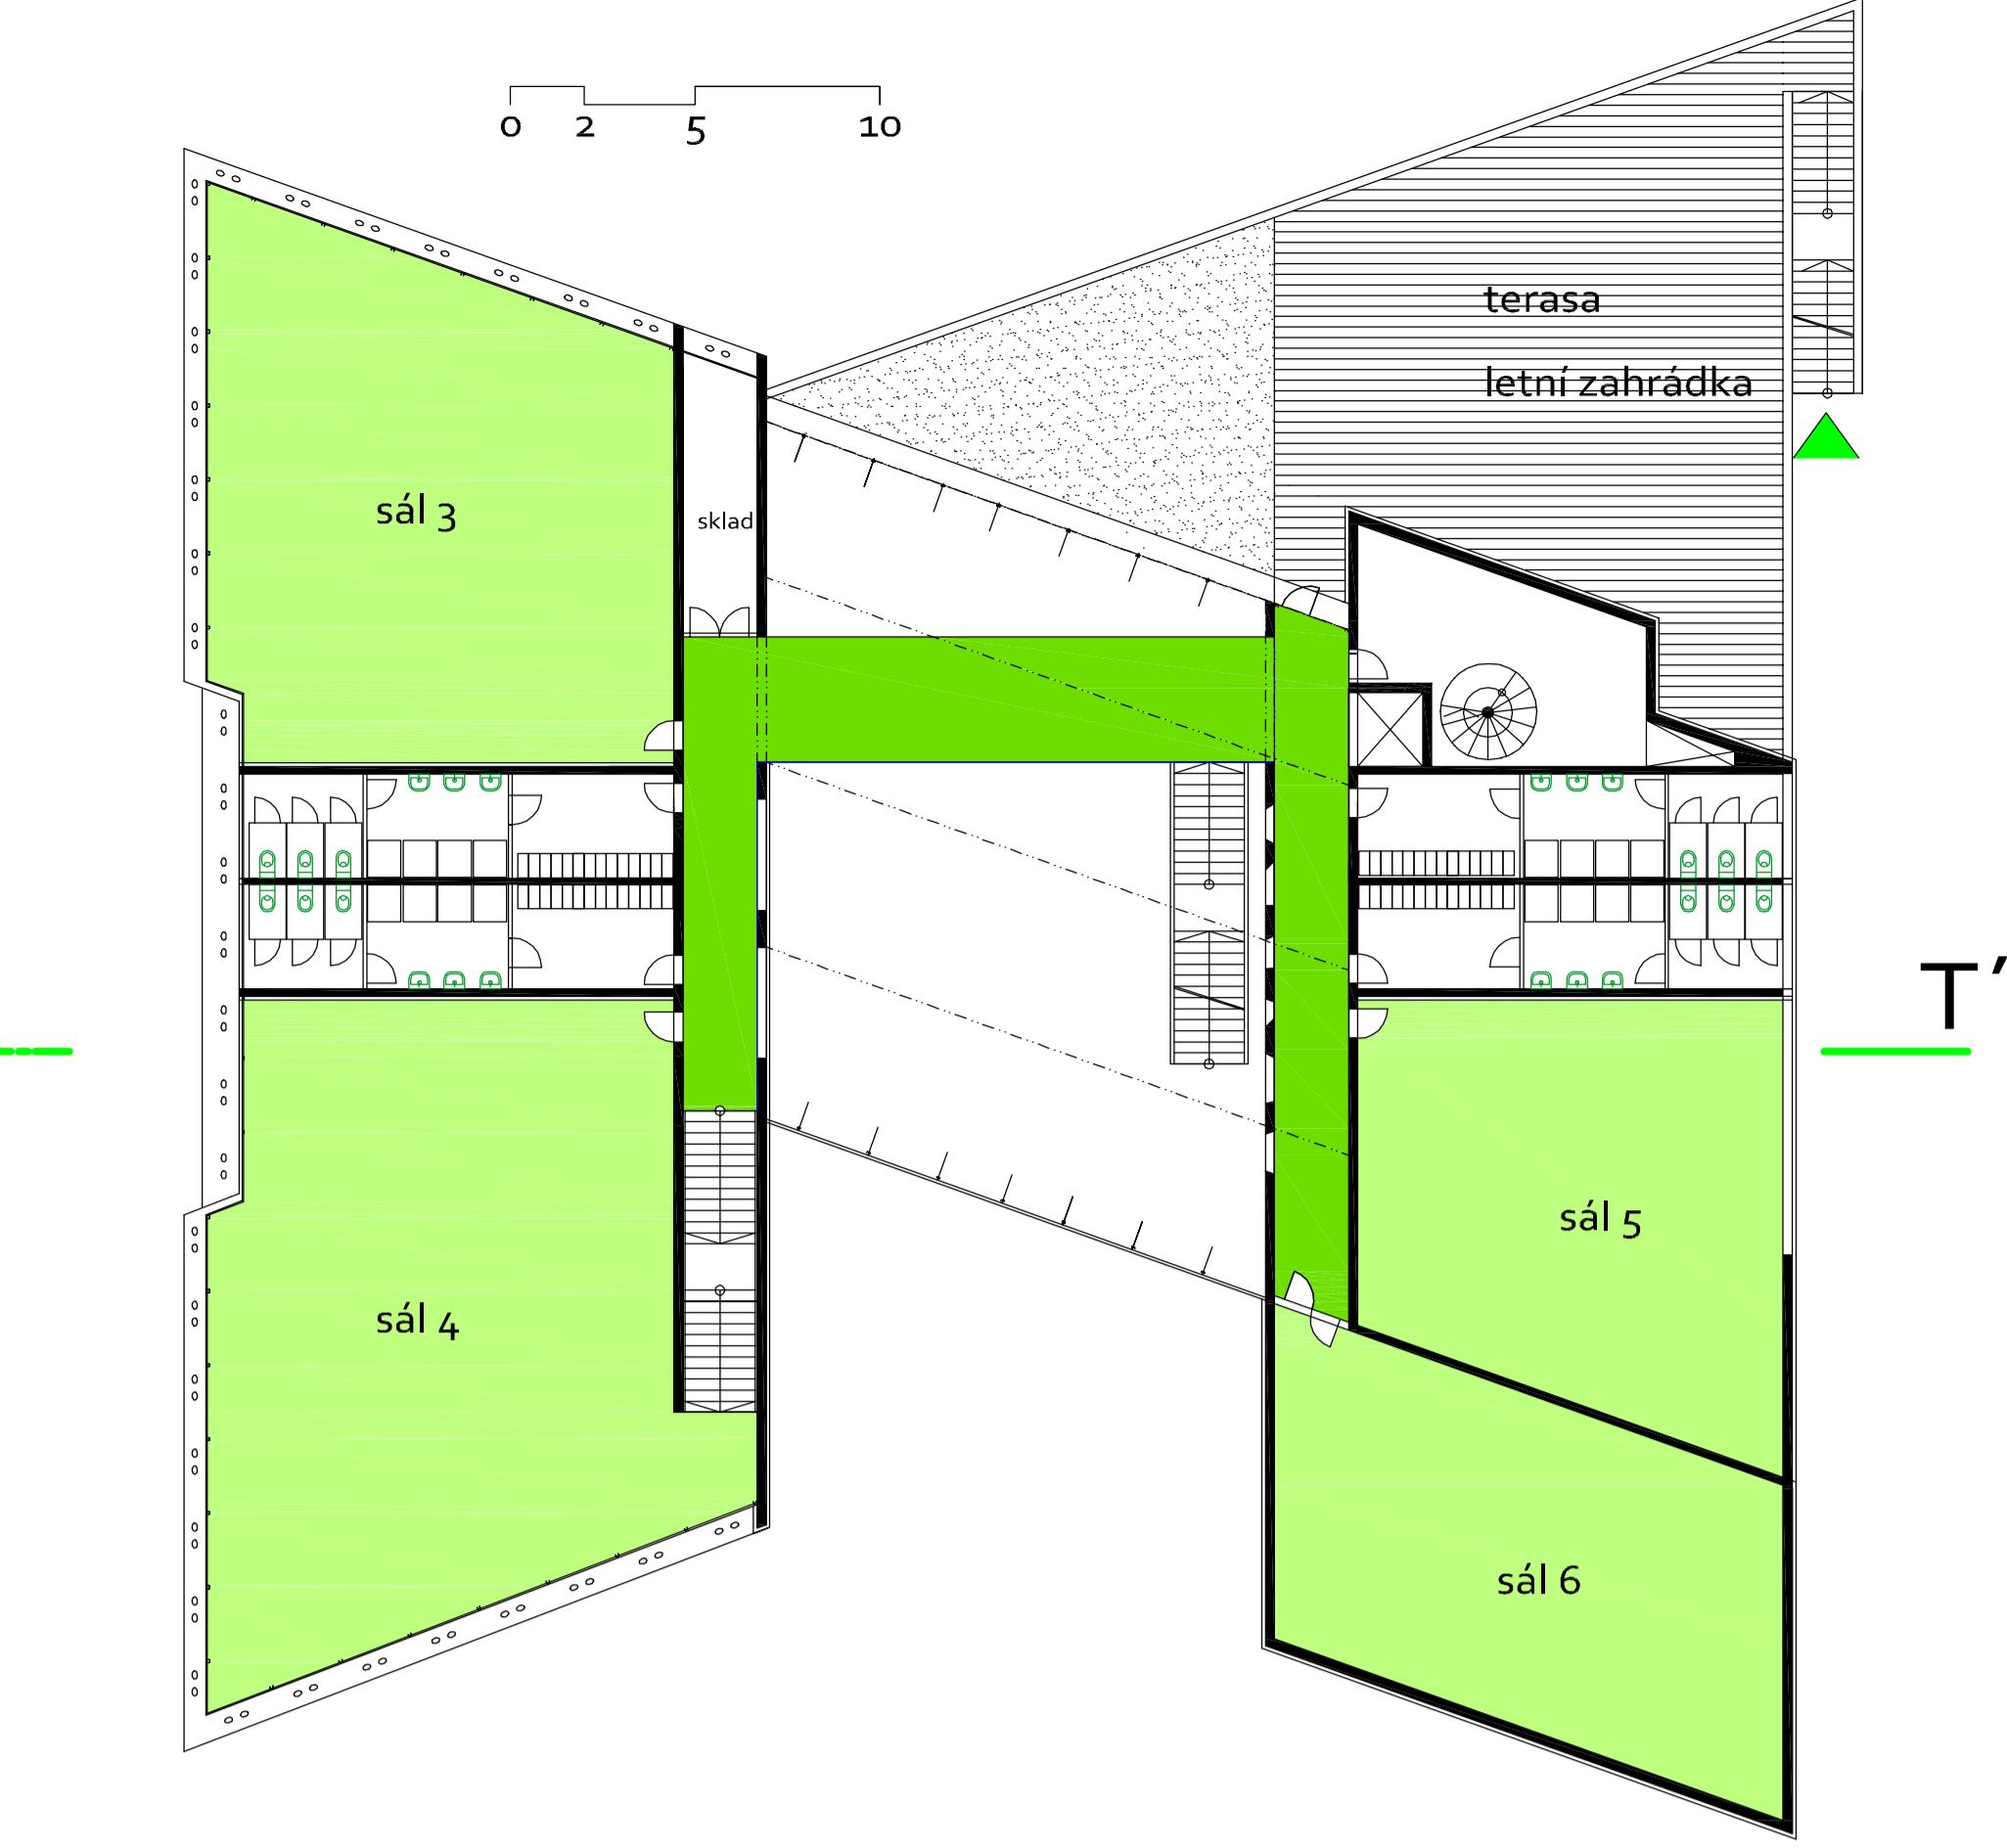

2.NP

1:200

DŮM TANCE LUMBRICUS

BUDOVA

Dům se skládá ze dvou bloků spojených prosleným atriem a disponuje šesti velkými sály pro různé druhy společenských a pohybových aktivit, především tance. Sáty jsou řešeny jako centrální, se skřínkami na digitální klíč, vydaný v recepci nebo je možné se připravit přímo v sále. Centrum je vybaveno administrativním prostorem a letní zahrádkou s výhledem na jezero, s možností otevření sezónní vinárny. V centru je kavárna s dostatečným zázemím pro přípravu občerstvení, provozně oddělitelná od centra. V komplexu je i sál pro 77 lidí s podiem dostatečně velkým pro taneční produkci.

KONSTRUKCE

Jedná se o kombinovaný konstrukční systém a ocelobetonovou konstrukci. Vzhledem k velkým rozponům je použito pro vodorovné nosné konstrukce příhradových úsporných ocelových nosníků a prefabrikovaných sendvičových panelů, tato konstrukční varianta umožní použít exteriérové nosné ocelové sloupy.

PARKOVÁNÍ

Vzhledem k charakteru stavby není plánováno podzemní stání. Na jižní straně budovy jsou navržena volná stání pro 15 aut, včetně jednoho místa pro invalidy.




Petr Žížala

nA-6-8

ATT6

Mezera, Kalivoda, Housa

AMFITEÁTR

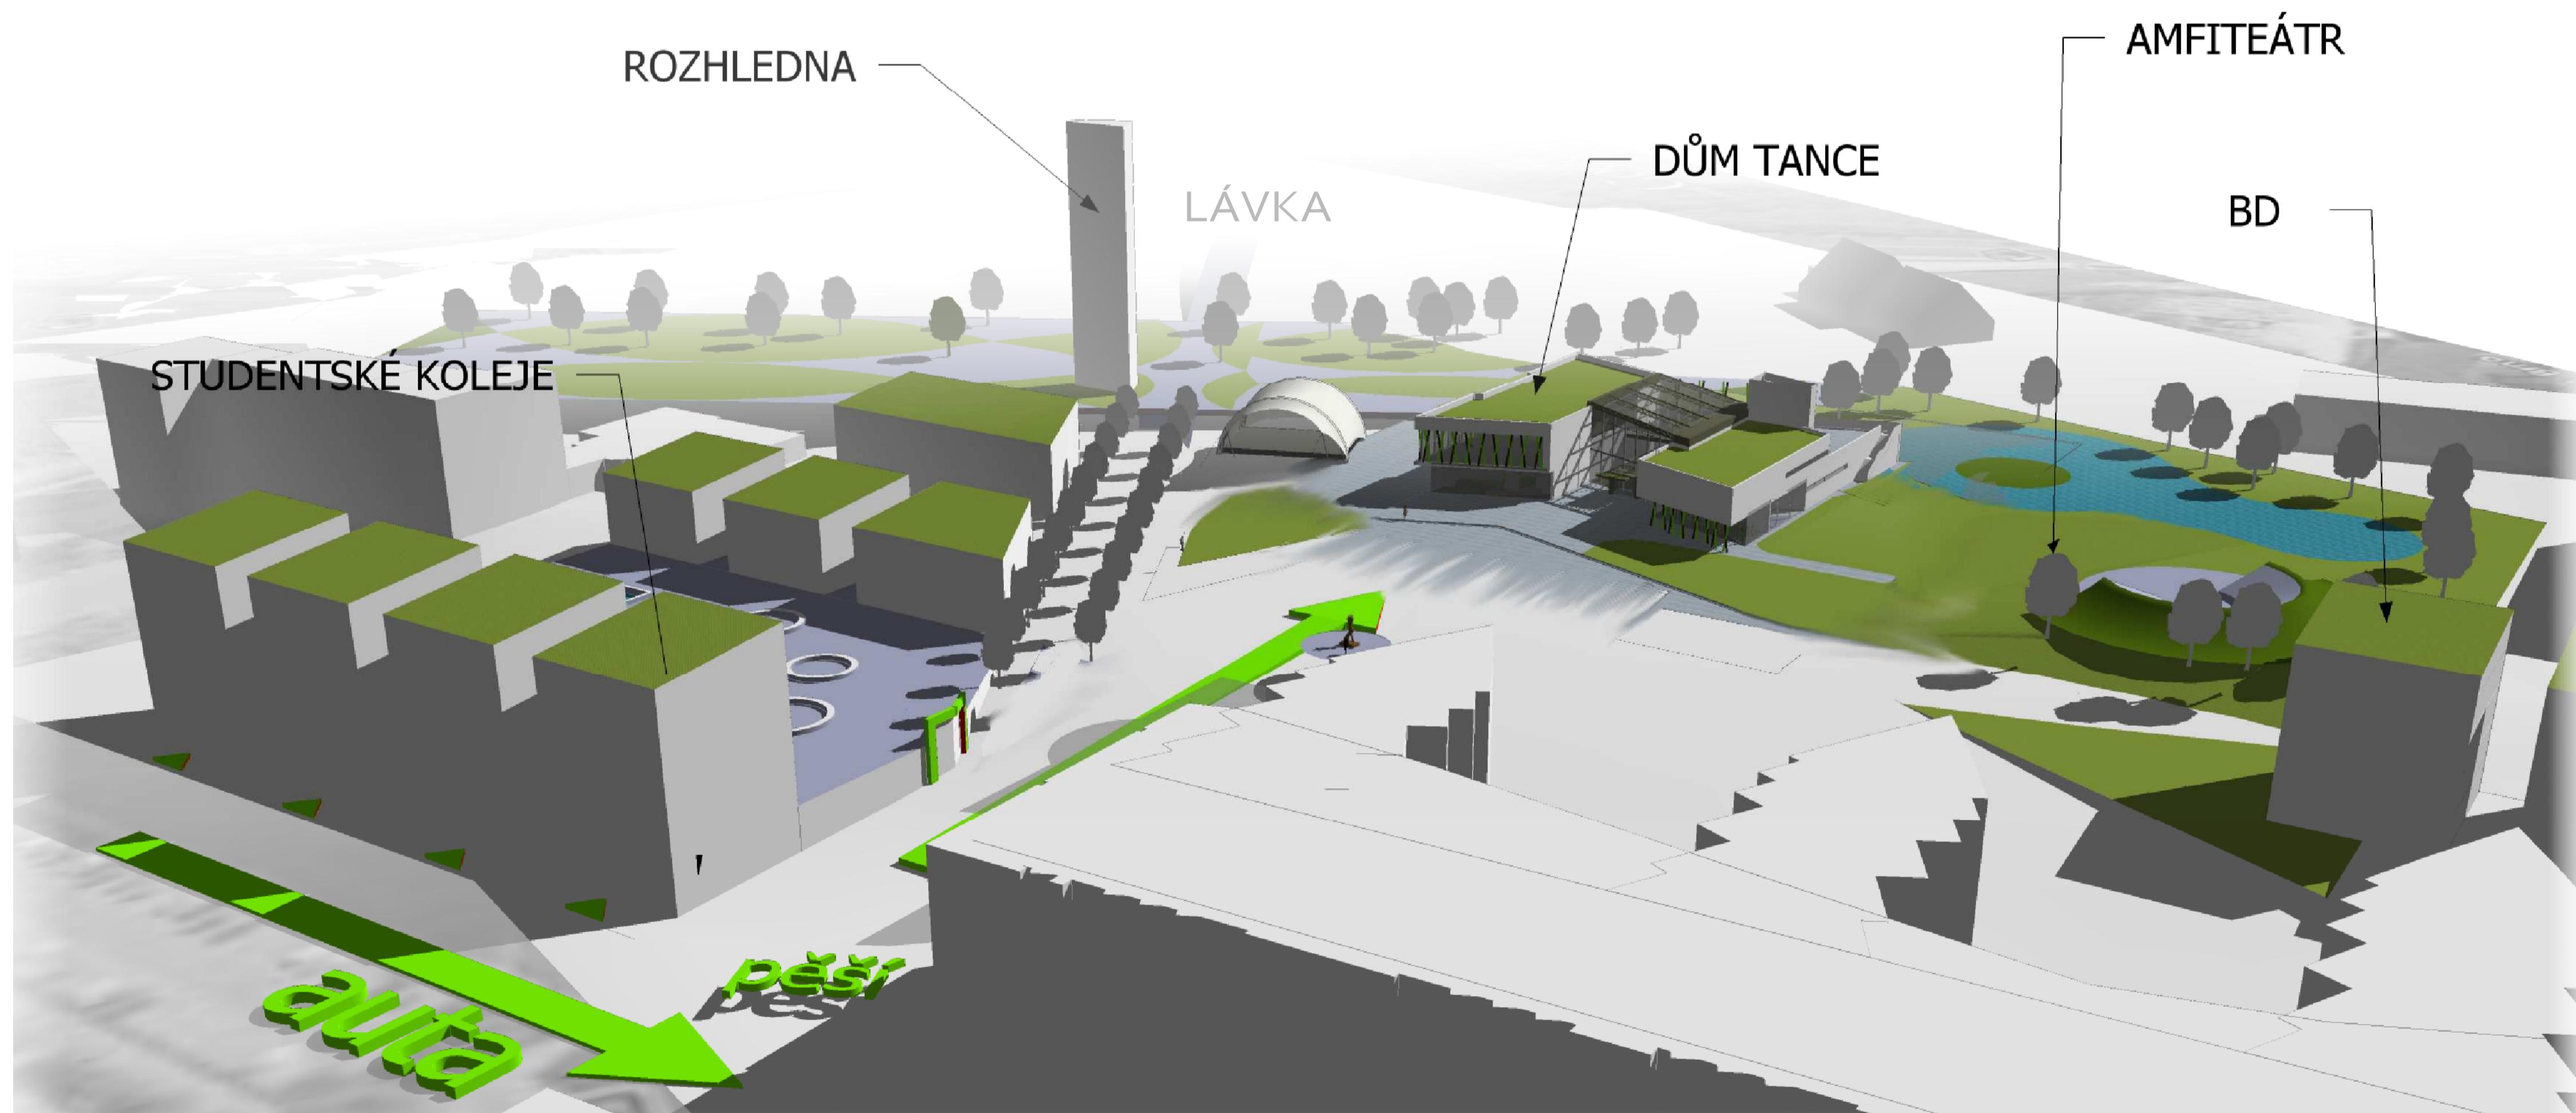

▲ nadhled + předběžné řešení studentského ubytování ▼

